
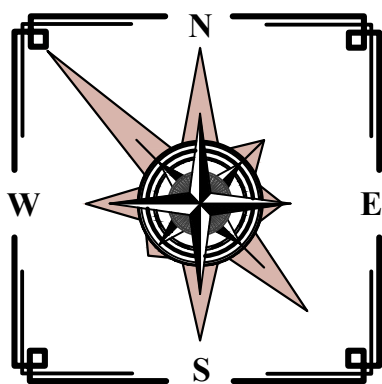


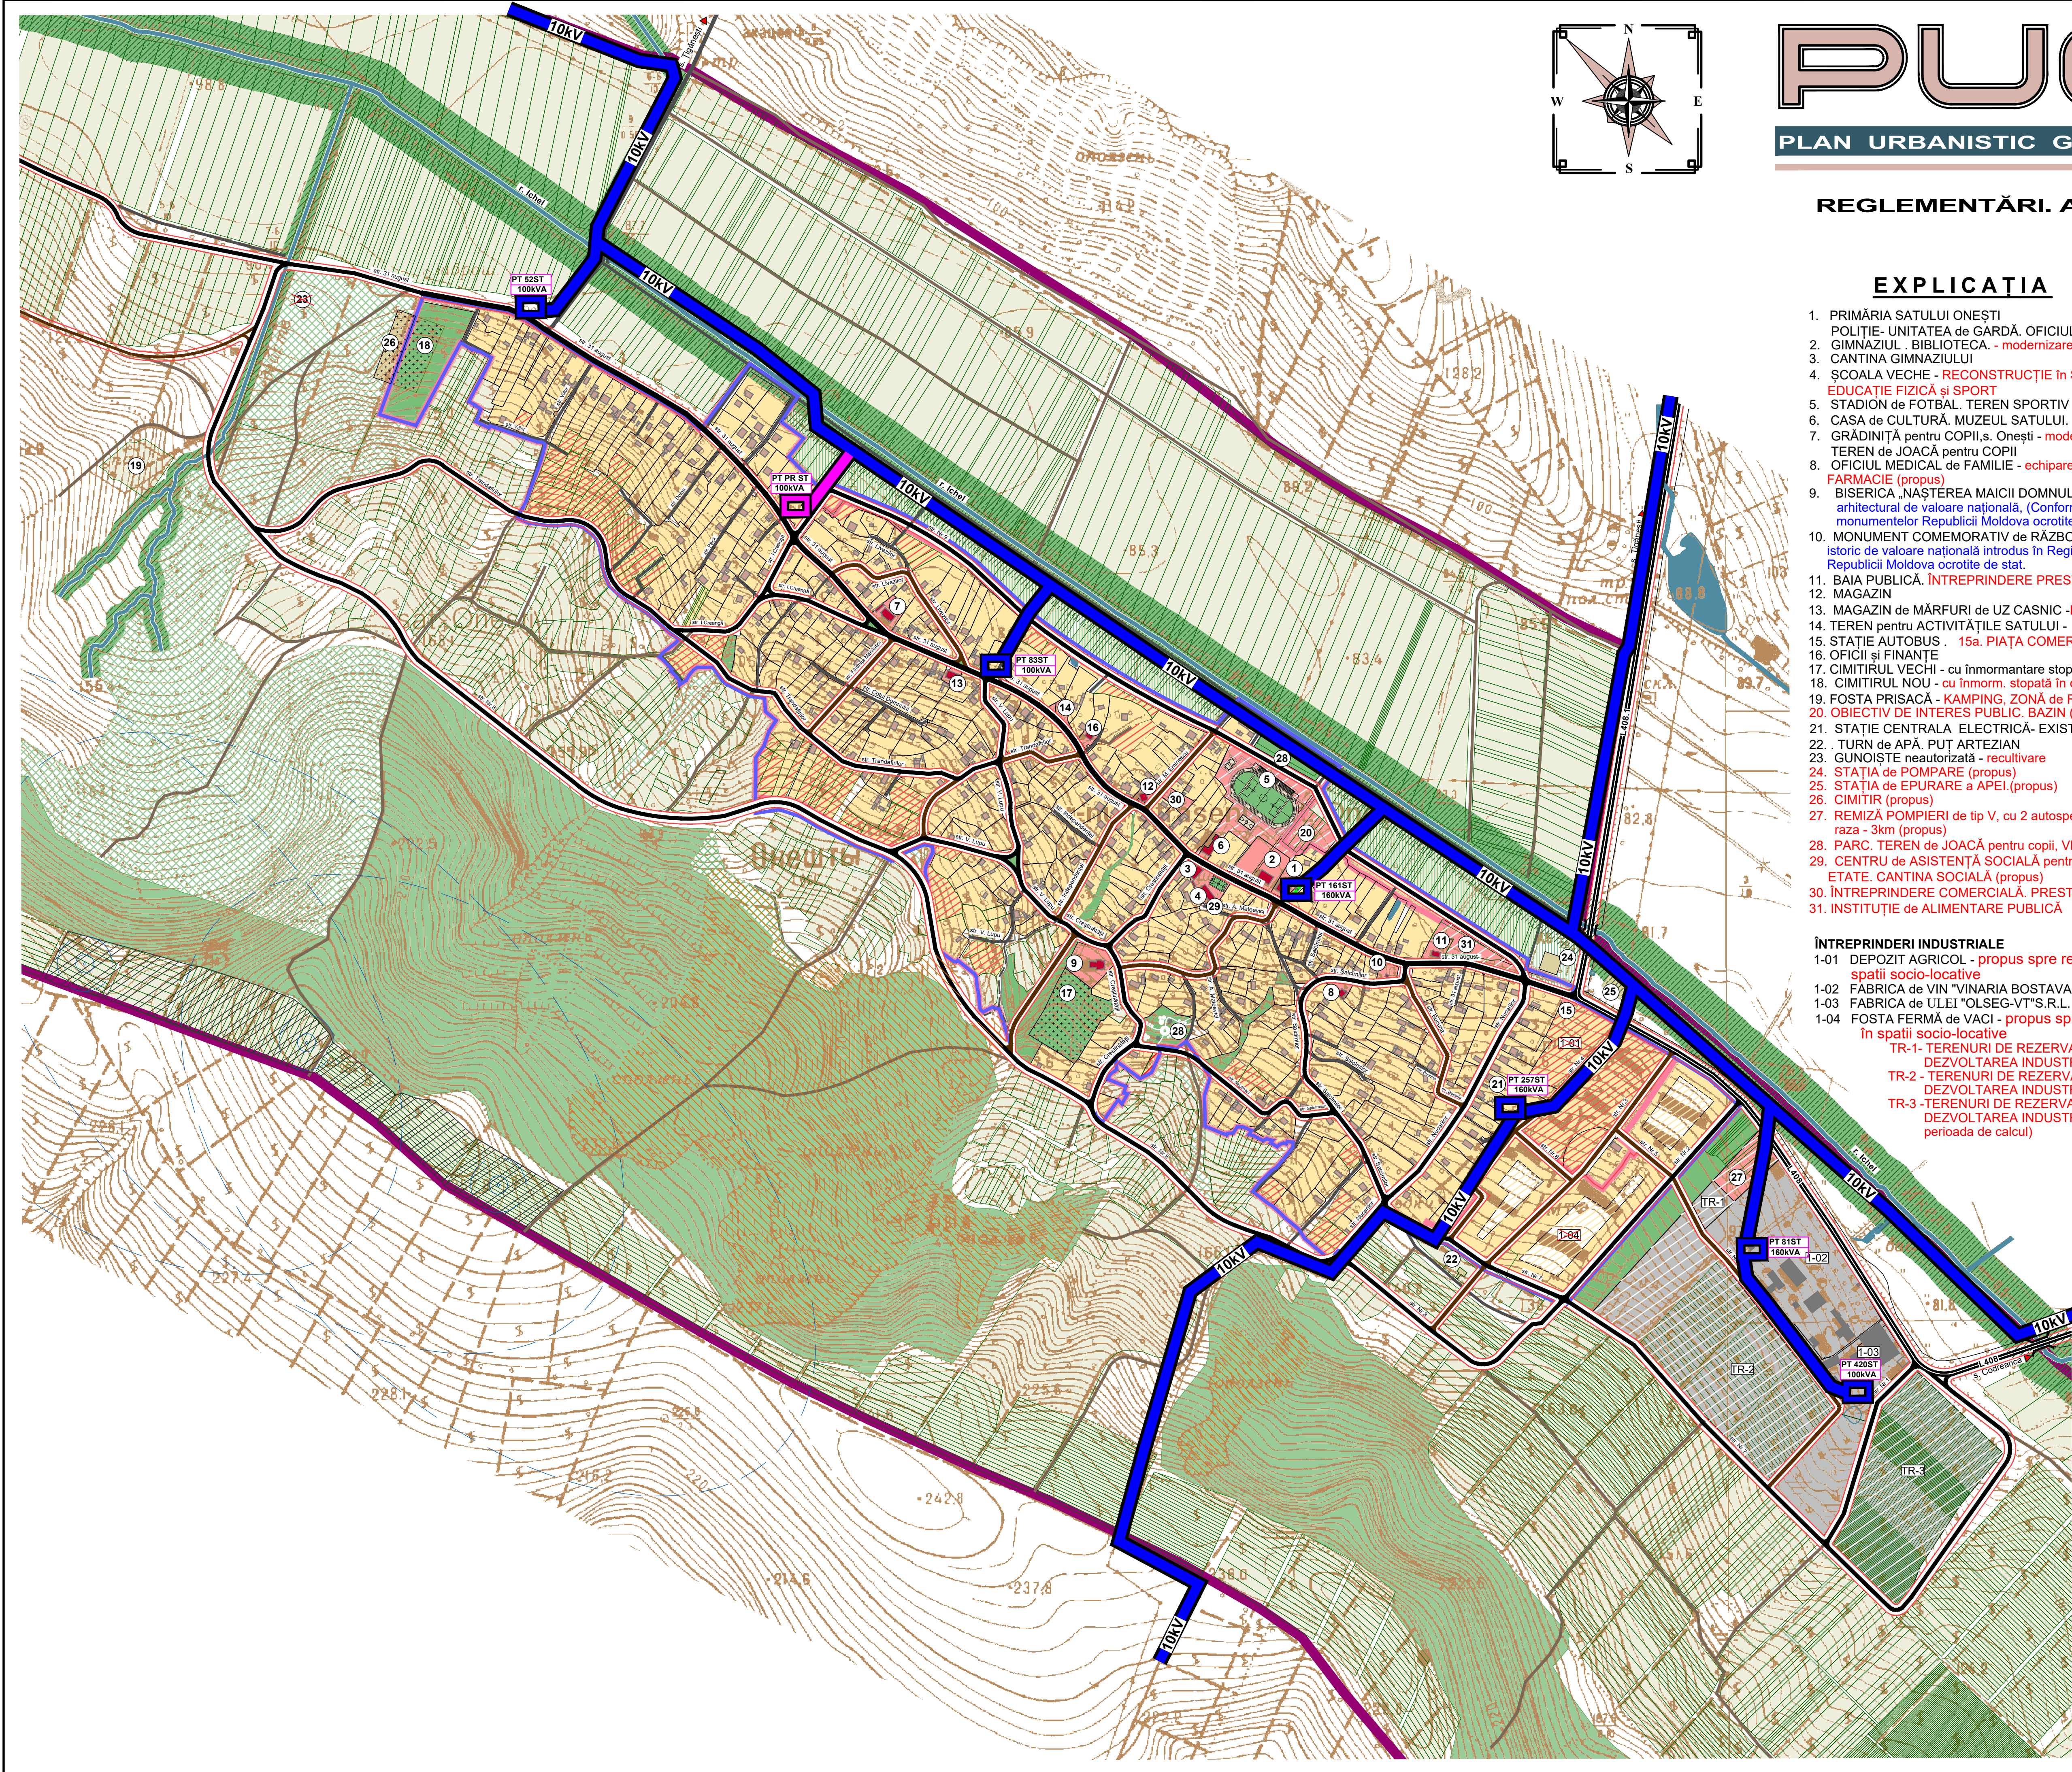

PUC

SATUL
ONEȘTI
RAIONUL STRĂȘENI

PLAN URBANISTIC GENERAL

REGLEMENTĂRI. ALIMENTARE CU ENERGIE ELECTRICĂ

SCARA 1:5000

EXPLICAȚIA

1. PRIMĂRIA SATULUI ONEȘTI
- POLITIE- UNITATEA de GĂRDĂ. OFICIUL POȘTAL.
2. GIMNAZIUL . BIBLIOTECA . - modernizare
3. CANTINA GIMNAZIULUI
4. ȘCOALA VECHIE . -RECONSTRUCȚIE în SALĂ de
EDUCAȚIE FIZICĂ și SPORT
5. STADION de FOTBAL. TEREN SPORTIV
6. CASA de CULTURĂ. MUZEUL SATULUI.
7. GRĂDINIȚĂ pentru COPII.s. Onești - modernizare
8. TEREN de JOACĂ pentru COPII
9. OFICIUL MEDICAL de FAMILIE - echipare, modernizare.
10. FARMACIE (propus)
11. BISERICA. NAȘTEREA MAICII DOMNULUI"- Monument
arhitectural de valoare națională, (Conform Registrului
monumentelor Republicii Moldova ocrotite de stat)
12. MONUMENT COMEMORATIV de RĂZBOI 1941-1945 - Monument
istoric de valoare națională introdus în Registrul monumentelor
Republicii Moldova ocrotite de stat.
13. BAIA PUBLICĂ. ÎNȚEPRINDERE PRESTĂRI SERVICII
14. MAGAZIN
15. MAGAZIN de MĂRFURI de UZ CASNIC -RECONSTRUCȚIE
16. TEREN pentru ACTIVITĂȚILE SATULUI - AMENAJARE
17. STAȚIE AUTOBUS . 15a. PIAȚA COMERCIALĂ
18. OFICII și FINANȚE
19. CIMITIRUL VECHEI - cu înmormantare stopată
20. CIMITIRUL NOU - cu înmorm. stopată în direcția zonei locative
21. FOSTA PRISACĂ - KAMPING, ZONĂ de RECREERE(propus)
22. OBIECTIV DE INTERES PUBLIC. BAZIN (propus)
23. STAȚIE CENTRALA. ELECTRICĂ- EXISTENT
24. TURN de APĂ. PUȚ ARTEZIAN
25. GUNOIȘTE neautorizată - recultivare
26. STAȚIA de POMPARE (propus)
27. STAȚIA de EPURARE a APEI.(propus)
28. CIMITIR (propus)
29. REMIZĂ POMPIERI de tip V, cu 2 autospeciale
raza - 3km (propus)
30. PARC. TEREN de JOACĂ pentru copii, VECEU PUBLIC (propus)
31. CENTRU de ASISTENȚĂ SOCIALĂ pentru PERSOANE în
ETATE. CANTINA SOCIALĂ (propus)
32. ÎNȚEPRINDERE COMERCIALĂ. PRESTĂRI SERVICII
33. INSTITUȚIE de ALIMENTARE PUBLICĂ

- ÎNȚEPRINDERI INDUSTRIALE
- 1-01 DEPOZIT AGRICOL - propus spre reorganizare în
spații socio-locative
- 1-02 FABRICA de VIN "VINARIA BOSTAVAN"S.R.L.
- 1-03 FABRICA de ULEI "OLSEG-VT"S.R.L.
- 1-04 FOSTA FERMĂ de VACI - propus spre reorganizare
în spații socio-locative
- TR-1- TERENURI DE REZERVA PENTRU
DEZVOLTAREA INDUSTRIALĂ
- TR-2 - TERENURI DE REZERVA PENTRU
DEZVOLTAREA INDUSTRIALĂ
- TR-3-TERENURI DE REZERVA PENTRU
DEZVOLTAREA INDUSTRIALĂ (după
perioada de calcul)

LEGENDĂ

- LIMITA TERITORIULUI EXTRAVILAN
- LIMITA TERITORIULUI INTRAVILAN
(existentă/propusă)
- DRUMURI PUBLICE LOCALE de INTERES RAIONAL
- L408, L408.1
- DRUMURI PRINCIPALE / SECUNDARE
- DRUMURI LOCALE, ACCESE
- ZONA OBIECTIVELOR de INTERES PUBLIC
(existentă/propusă)
- ZONA LOCUINTELOR INDIVIDUALE
ȘI FUNCȚIUNI COMPLEMENTARE
- ZONA LOCUINTELOR INDIVIDUALE
ȘI FUNCȚIUNI COMPLEMENTARE
(propusă/perspectivă)
- ZONA UNITĂȚILOR ECONOMICE
ȘI INDUSTRIALE (existentă/propusă)
- ZONA OBIECTELOR COMUNALE
(existentă/propusă)
- CIMITIR / CIMITIR cu ÎNMORMÎNTARE
STOPATĂ
- ZONA TERENURILOR AGRICOLE
- SPAȚII VERZI (parcuri, scuaruri, perdeea forestiera,
terenuri sportive) / MĂSURI DE PROTECȚIE ÎNȚOTRIVA
ÎNMLĂȘȚINIRII TERITORIULUI
- FONDUL FORESTIER existent / MĂSURI DE PROTECȚIE
CONTRA ALUNECĂRIILOR DE TEREN(impdurire)propus
- SUPRAFETE ACVATICE / ALTE TERITORII
- ZONE CU INTERDICȚIE DEFINITIVĂ DE CONSTRUIRE
- ZONA DE PROTECȚIE SANITARĂ A RÎULUI
Ichel - 50m
- TR-1

TERITORIU DE REZERVĂ (PROPOS)
- 1-01

OBIECTIVE PROPUSE SPRE REORGANIZARE
- ZONĂ INSTALAȚII TURBINE EOLIENE (propusă)
- ZONĂ AFECTATA DE FUNCȚIONAREA EOLIENEI
FAȚĂ DE ALȚI OPERATORI ECONOMICI
- 10kV

LINIE ELECTRICĂ AERIANĂ
LEA 10kV /EXISTENT/
- 10kV

LINIE ELECTRICĂ AERIANĂ
LEA 10kV PROECTATĂ /PROPOS/
- PT 257ST
160kVA

PUNCT DE TRANSFORMARE
10/04kV Nr 257 r-nul.STRASENI /EXISTENT/
- PT PR ST
160kVA

PUNCT DE TRANSFORMARE 10/04kV
PROECTAT r-nul. STRASENI /PROPOS/

Specialist principal - Certificat : Seria 2024- P. nr. 1227.					
Beneficiar: Primăria sat. Onești		Obiect nr. 15992 PLANUL URBANISTIC GENERAL al sat. ONEȘTI, r-nul STRĂȘENI	2022	Sc. 1: 5000	
			ETAPA	PLANA	PLANȘE
			PUG	9	
Șef. DATU	Mămăligă L.	REGLEMENTĂRI. ALIMENTARE CU ENERGIE ELECTRICĂ.	 INCP "URBANPROIECT" or. CHIȘINĂU		
Meneger	Agapieva A.				
AȘP	Mămăligă L.				
Șef grupă	Agapieva A.				
Sp. princip	Galovscaia E.				
Elaborat	Petrova N.				