
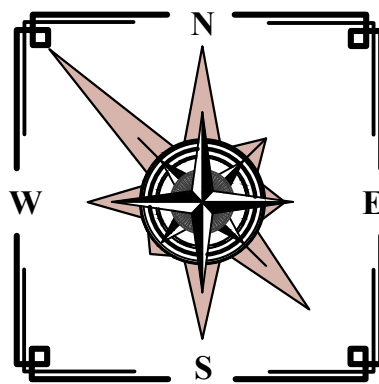


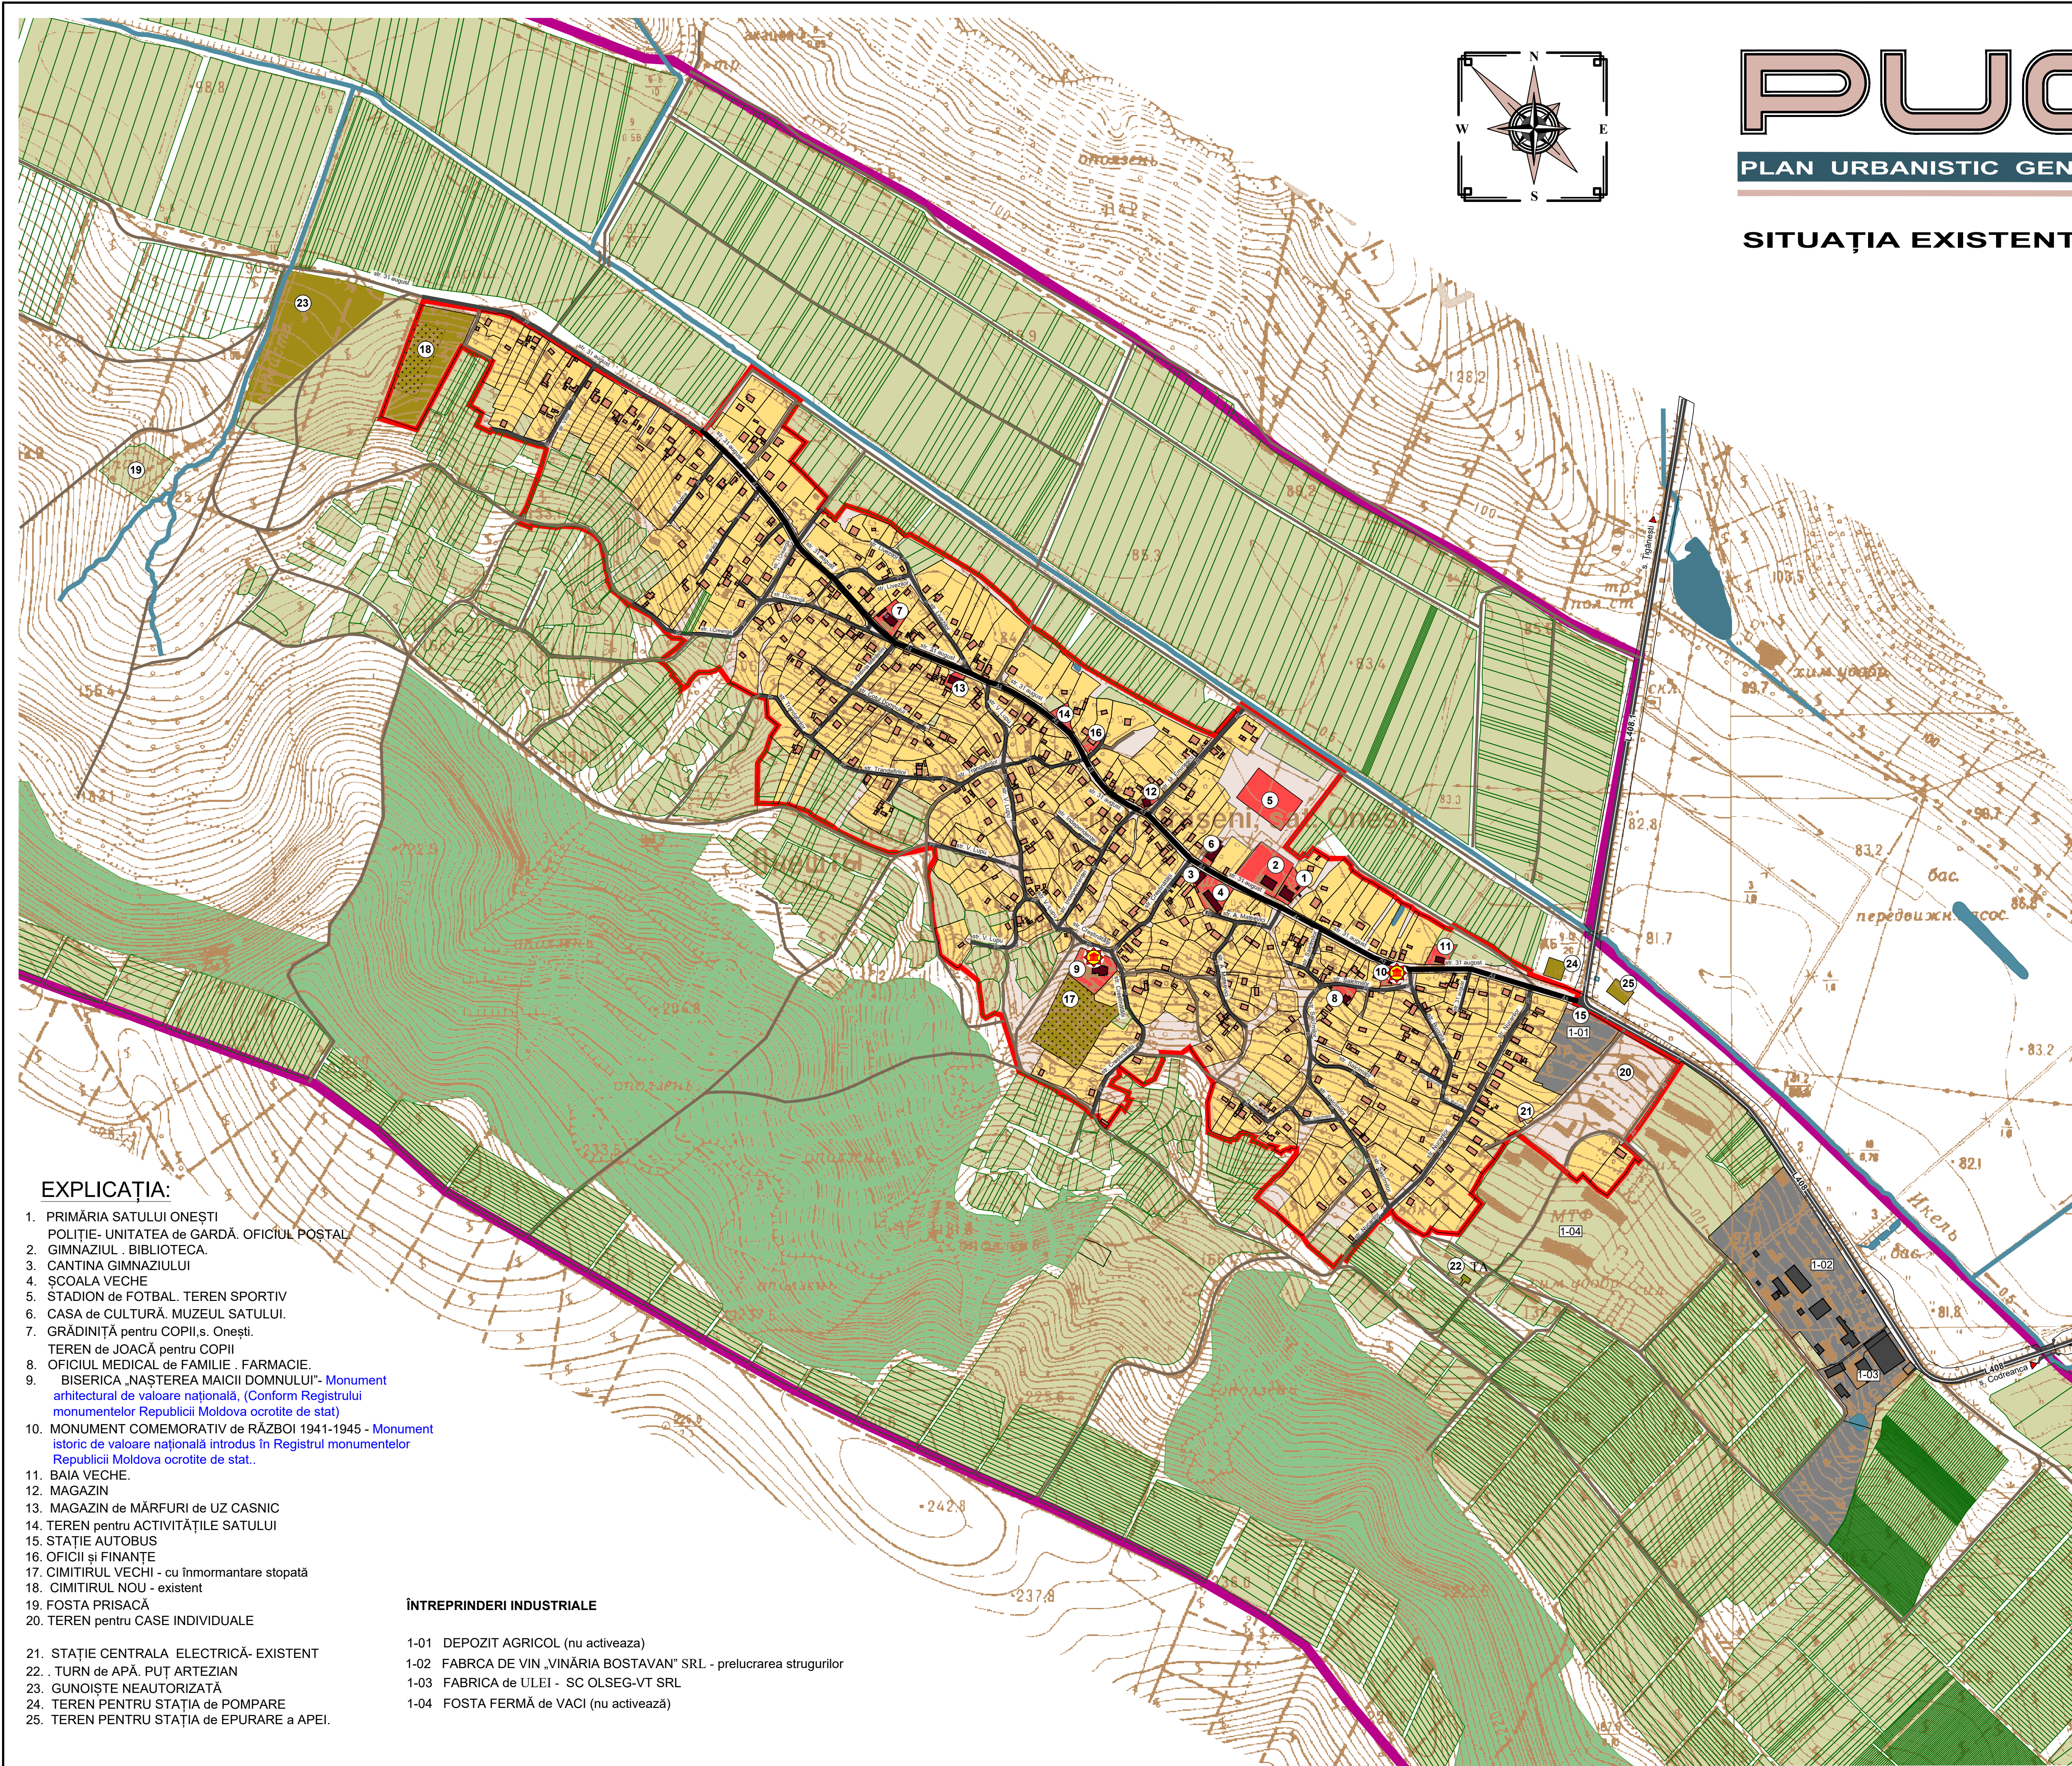

PUC

SATUL
ONEȘTI
RAIONUL STRĂȘENI

PLAN URBANISTIC GENERAL

SITUAȚIA EXISTENTĂ. ZONIFICAREA FUNCȚIONALĂ.
SCARA 1:5000

LEGENDĂ

- LIMITA TERITORIULUI EXTRAVILAN
- LIMITA TERITORIULUI INTRAVILAN
- DRUMURI PUBLICE LOCALE de INTERES RAIONAL - L408, L408.1
- DRUMURILE și STRĂZILE SATULUI (îmbrăcăminte rutieră din asfalt / pietriș)
- DRUMURI de CÎMP
- ZONA OBIECTIVELOR de INTERES PUBLIC
- ZONA LOCUINTELOR INDIVIDUALE și FUNCȚIUNI COMPLEMENTARE
- ZONA UNITĂȚILOR ECONOMICE și INDUSTRIALE
- ZONA OBIECTELOR COMUNALE / CIMITIR
- ZONA cu DESTINAȚIE SPECIALĂ
- ZONA TERENURILOR AGRICOLE / GRĂDINI
- SPAȚII VERZI (parcuri, scuaruri, terenuri sportive, zone de protecție)
- FONDUL FORESTIER
- SUPRAFEȚE ACVATICE
- TERITORII NECONSTRUITE, ALTE TERITORII
- MONUMENTE ARHITECTURALE, ISTORICE

EXPLICAȚIA:

- PRIMĂRIA SATULUI ONEȘTI
- POLIȚIE- UNITATEA de GARDĂ, OFICIUL POSTAL
- GINNAZIUL . BIBLIOTECA.
- CANTINA GIMNAZIULUI
- ȘCOALA VECHIE
- STADION de FOTBAL, TEREN SPORTIV
- CASA de CULTURĂ, MUZEUL SATULUI.
- GRĂDINIȚĂ pentru COPII,s. Onești.
- TEREN de JOACĂ pentru COPII
- OFICIUL MEDICAL de FAMILIE . FARMACIE.
- BISERICA „NAȘTEREA MAICII DOMNULUI"- Monument arhitectural de valoare națională, (Conform Registrului monumentelor Republicii Moldova ocrotite de stat)
- MONUMENT COMEMORATIV de RĂZBOI 1941-1945 - Monument istoric de valoare națională introdus în Registrul monumentelor Republicii Moldova ocrotite de stat..
- BAIA VECHIE.
- MAGAZIN
- MAGAZIN de MĂRFURI de UZ CASNIC
- TEREN pentru ACTIVITĂȚILE SATULUI
- STAȚIE AUTOBUS
- OFICII și FINANȚE
- CIMITIRUL VECHI - cu înmormantare stopată
- CIMITIRUL NOU - existent
- FOSTA PRISACĂ
- TEREN pentru CASE INDIVIDUALE

ÎNȚREPRINDERI INDUSTRIALE

- 1-01 DEPOZIT AGRICOL (nu activează)
- 1-02 FABRCA DE VIN „VINĂRIA BOSTAVAN” SRL - prelucrarea strugurilor
- 1-03 FABRICA de ULEI - SC OLSEG-VT SRL
- 1-04 FOSTA FERMĂ de VACI (nu activează)

- STAȚIE CENTRALĂ ELECTRICĂ- EXISTENT
- TURN de APĂ, PUȚ ARTEZIAN
- GUNOIȘTE NEAUTORIZATĂ
- TEREN PENTRU STAȚIA de POMPARE
- TEREN PENTRU STAȚIA de EPURARE a APEI.

BILANȚ TERITORIAL

Denumirea zonei, terenurilor		TOTAL în limita intravilan	
		ha	%
1	ZONA CENTRALĂ și ALTE FUNCȚIUNI de INTERES PUBLIC	2.5	2.6
2	ZONA LOCUINTELOR cu REGIM MIC de ÎNĂLȚIME	63.8	65.2
3	ZONA GOSPODĂRIEI COMUNALE	2.64	2.7
4	ZONA SPAȚIILOR VERZI și TERENURILOR SPORTIVE	0.8	0.82
5	ZONA CĂILOR de COMUNICAȚII și TRANSPORT	7	7.2
6	ZONA UNITĂȚILOR INDUSTRIALE și ECONOMICE	1.0	1.02
7	ZONA cu DESTINAȚIE AGRICOLĂ	9.47	9.7
8	ZONA SUPRAFEȚEI ACVATICE	0.03	0.03
9	ALTE TERITORII	10.5	10.73
TOTAL TERITORIU INTRAVILAN		97.79	100

Administrator interimar - Certificat : Seria 2020- P nr. 0570		2022		Sc. 1: 5000	
Arhitect Șef Proiect - Certificat : Seria 2022- P nr. 0835		ETAPA		PLANȘA	
Specialist principal, Șef dir. Industrie - Certificat : Seria 2020- P nr. 0572		PUG		PLANȘE	
Beneficiar: Primăria sat. Onești		Obiect nr. 16992 PLANUL URBANISTIC GENERAL al sat. ONEȘTI, raionul STRĂȘENI		2	
Adm. interimar	Vlas Gh.	SITUAȚIA EXISTENTĂ, ZONIFICAREA FUNCȚIONALĂ.		INCP "URBANPROIECT" or. CHIȘINĂU	
Șef. DATU	Mămăligă L.				
Meneger	Agapieva A.				
ASP	Mămăligă L.				
Șef grupă	Agapieva A.				
Arh.	Sturza E.				
Sp.pr. ind.	Chicu A.				